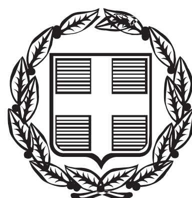


ΕΦΗΜΕΡΙΔΑ ΤΗΣ ΚΥΒΕΡΝΗΣΕΩΣ

ΤΗΣ ΕΛΛΗΝΙΚΗΣ ΔΗΜΟΚΡΑΤΙΑΣ

ΤΕΥΧΟΣ ΑΝΑΓΚΑΣΤΙΚΩΝ ΑΠΑΛΛΟΤΡΙΩΣΕΩΝ ΚΑΙ ΠΟΛΕΟΔΟΜΙΚΩΝ ΘΕΜΑΤΩΝ **Αρ. Φύλλου 63**

13 Απριλίου 2016

ΠΕΡΙΕΧΟΜΕΝΑ

ΑΠΟΦΑΣΕΙΣ

Τροποποίηση εγκεκριμένου ρυμοτομικού σχεδίου στο Ο.Τ. 596, του Δήμου Αγίου Δημητρίου, με χαρακτηρισμό όλου του οικοπέδου στο οποίο στεγάζονται το 3ο Νηπιαγωγείο και το παλαιό 3ο Δημοτικό Σχολείο, σε χώρο 3ου Νηπιαγωγείου και Δημοτικού Παιδικού Σταθμού. ... 1

ΔΙΟΡΘΩΣΕΙΣ ΣΦΑΛΜΑΤΩΝ

Διόρθωσης σφάλματος στην υπ' αρ. ΥΠΠΟΑ/ΓΔΑΠΚ/ΔΙΠΚΑ/ΤΠΚΑΧΜΑΕ/Φ19/367318/216595/18050/4949/23-2-2016 απόφαση του Υπουργού Πολιτισμού και Αθλητισμού που δημοσιεύθηκε στο ΦΕΚ 47/Α.Α.Π./22-3-2016. ... 2

ΑΠΟΦΑΣΕΙΣ

Αριθμ. 242190 (1)

Τροποποίηση εγκεκριμένου ρυμοτομικού σχεδίου στο Ο.Τ. 596, του Δήμου Αγίου Δημητρίου, με χαρακτηρισμό όλου του οικοπέδου στο οποίο στεγάζονται το 3ο Νηπιαγωγείο και το παλαιό 3ο Δημοτικό Σχολείο, σε χώρο 3ου Νηπιαγωγείου και Δημοτικού Παιδικού Σταθμού.

Ο ΕΝΤΕΤΑΛΜΕΝΟΣ ΠΕΡΙΦΕΡΕΙΑΚΟΣ ΣΥΜΒΟΥΛΟΣ ΑΤΤΙΚΗΣ

Έχοντας υπόψη:

1. Το Ν. 3852/2010 (ΦΕΚ 87Α/2010) για τη «Νέα Αρχιτεκτονική της Αυτοδιοίκησης και της Αποκεντρωμένης Διοίκησης - Πρόγραμμα Καλλικράτης», άρθρο 3 παρ. 3 παρ. θ, άρθρο 159 παρ. 1 και άρθρο 160 παρ. 2.

2. Το Π.δ. 145/2010 (ΦΕΚ 238Α/2010) για τον «Οργανισμό Περιφέρειας Αττικής», όπως τροποποιήθηκε με την 44403/11 (ΦΕΚ 2494Β/4-11-2011) απόφαση.

3. Την υπ' αρ. πρωτ. οικ 234321/27-11-2014 (ΦΕΚ 3203Β/28-11-2014) απόφαση Περιφερειάρχη Αττικής, για «Μεταβίβαση αρμοδιοτήτων σε Αντιπεριφερειάρχες της Περιφέρειας Αττικής, σε Περιφερειακούς Συμβούλους της Περιφέρειας Αττικής και παροχή εξουσιοδότησης υπογραφής «Με εντολή Περιφερειάρχη» στον Προϊστάμενο Δ/νσης Χωρικού Σχεδιασμού».

4. Το Ν. 3979/16-6-2011 (ΦΕΚ 138Δ/2011) «Για την ηλεκτρονική διακυβέρνηση και λοιπές διατάξεις», άρθρο 44.

5. Το από 17-7-1923 (ΦΕΚ 228 Α/16-8-1923) Ν.δ/τος και ειδικότερα τα άρθρα 1, 3, 7, 9 και 70, όπως ισχύουν σήμερα

6. Τον Κώδικα Βασικής Πολεοδομικής Νομοθεσίας (ΦΕΚ 580 Δ/27-7-1999) και ειδικότερα τα άρθρα 152, 154 και 160.

7. Το άρθρο 29 του Ν. 2831/2000 (ΦΕΚ 140Α/2000), όπως αντικαταστάθηκε από το άρθρο 10 του Ν. 3044/26-8-2002 (ΦΕΚ 197Α/2002).

8. Το Ν. 2882/2001 (ΦΕΚ 17Α/2001) «Κώδικας Αναγκαστικών Απαλλοτριώσεων» και το Ν. 2985/2002 (ΦΕΚ 18Α/2002), όπως ισχύουν σήμερα.

9. Το άρθρο 29 Α του Ν. 1558/1985, όπως προστέθηκε με το άρθρο 27 του Ν. 2801/1992 (ΦΕΚ 154 Α/1992), που αναφέρονται και στις διατάξεις του αρ. 90 του Κώδικα Νομοθεσίας για την Κυβέρνηση και τα Κυβερνητικά όργανα που κυρώθηκε με το Π.δ. 63/2005 (ΦΕΚ 98 Α/2005).

10. Τις διατάξεις της αρ. πρωτ. Φ39/1895/6-4-2015 απόφασης Γενικού Γραμματέα Αποκεντρωμένης Διοίκησης Αττικής, που αφορά στην ανασυγκρότηση των Συμβουλίων Πολεοδομικών Θεμάτων και Αμφισβητήσεων (ΣΥ.ΠΟ.Θ.Α) στην έδρα κάθε περιφερειακής ενότητας της Περιφέρειας Αττικής.

11. Το Ν. 4067/9-4-2012 (ΦΕΚ 79 Α/2012) για το «Νέο Οικοδομικό Κανονισμό», όπως τροποποιήθηκε και ισχύει.

12. Την από 16-05-2006 υπουργική απόφαση (ΦΕΚ 513Δ/09-06-2006) Τροποποίηση του Γενικού Πολεοδομικού Σχεδίου (Γ.Π.Σ.) του Δήμου Αγίου Δημητρίου Αττικής.

13. Την υπ' αριθμ. 40/ 25-02-2015 απόφαση της της Επιτροπής Ποιότητας Ζωής του Δήμου Αγ. Δημητρίου.

14. Της υπ' αριθμ. 75/25-02-2015 απόφαση της του Δημοτικού Συμβουλίου Αγ. Δημητρίου.

15. Τη γνωμοδότηση του ΣΥ.ΠΟ.Θ.Α. Π.Ε. Νότιου Τομέα Αθηνών, της 9ης συνεδρίασης/09-11-2015/Θέμα 3ο.

16. Τα νόμιμα δικαιολογητικά που περιέχονται στο φάκελο τροποποίησης σχεδίου, όπως συμπληρώθηκε.

Και επειδή:

Α. Το Δημοτικό Συμβούλιο (Δ.Σ) Δήμου Αγ. Δημητρίου, μετά την υπ' αριθμ. 40/ 25-02-2015 απόφαση της της Επιτροπής Ποιότητας Ζωής, αποφάσισε ομόφωνα την τροποποίηση στο ΟΤ 596 του Δήμου Αγ. Δημητρίου με το χαρακτηρισμό όλου του οικοπέδου στο οποίο στεγάζονται το 3ο Νηπιαγωγείο και το παλαιό 3ο Δημοτι-

κό Σχολείο, σε χώρο 3ου Νηπιαγωγείου και Δημοτικού Παιδικού Σταθμού.

Κατά της απόφασης αυτής, η οποία αναρτήθηκε, δημοσιεύθηκε και κοινοποιήθηκε νόμιμα, δεν υπεβλήθησαν Ενστάσεις, όπως βεβαιώνεται με την με την υπ' αριθμ. πρωτ. 12706/20-04-2015 Βεβαίωση του Δημάρχου Αγ. Δημητρίου.

Β. Με την υπ' αριθμ. πρωτ. 129852/01-10-2015 εισήγηση το Τμήμα Πολεοδομικών Θεμάτων της Δ/νσης Χωρικού Σχεδιασμού της Περιφέρειας Αττικής προς το ΣΥ.ΠΟ.Θ.Α. Περιφερειακής Ενότητας Νότιου Τομέα Αθηνών, πρότεινε την αποδοχή της τροποποίησης του ρυμοτομικού σχεδίου στο ΟΤ 596 του Δήμου Αγ. Δημητρίου, επειδή, ύστερα από μελέτη του φακέλου διαπιστώθηκε ότι:

α. Τεκμηριώνεται σοβαρή πολεοδομική ανάγκη για την τροποποίηση του ρυμοτομικού σχεδίου, και το χαρακτηρισμό οικοπέδου σε χώρο Κ.Φ. Νηπιαγωγείου και Δημοτικού Παιδικού Σταθμού.

β. Αποσκοπεί στο κοινό όφελος.

γ. Δεν επιφέρει μείωση του κοινόχρηστου χώρου.

δ. Τηρήθηκε από τον Δήμο Αγ. Δημητρίου η κατά νόμο διαδικασία, σύμφωνα με το από 17-7-1923 Ν.δ/γμα, όπως ισχύει σήμερα.

Γ. Το ΣΥ.ΠΟ.Θ.Α. Περιφερειακής Ενότητας Δυτικού Τομέα Αθηνών, με την υπ' αριθμ. 9ης συνεδρίασης/ 09-11-2015/ Θέμα 3ο απόφασή του, γνωμοδότησε ομόφωνα υπέρ της έγκρισης της τροποποίησης στο ΟΤ 596 του Δήμου Αγ. Δημητρίου, σύμφωνα με την υπ' αριθμ. πρωτ. 129852/01-10-2015 εισήγηση της Υπηρεσίας.

Δ. Η εν λόγω τροποποίηση είναι όλως εντοπισμένη τροποποίηση, δεν ευρίσκεται επί Βασικού Οδικού Δικτύου, ούτε σε περιοχή ιδιαιτέρου φυσικού κάλλους ή χαρακτηρισμένη ως διατηρητέου περιβαλλοντικού ενδιαφέροντος, ή κηρυγμένου αρχαιολογικού χώρου και σύμφωνα με το άρθρο 186 του Ν. 3852/2010 (ΦΕΚ 87Α/ 7-6-2010) καθώς και την υπ' αριθμ. 29829/14-6-2012 Εγκύκλιο 10/2012 του ΥΠΕΚΑ (ΑΔΑ: Β4ΛΔ0-ΛΔ2), εγκρίνεται με απόφαση του Περιφερειάρχη Αττικής, αποφασίζουμε:

1. Εγκρίνεται η τροποποίηση του ρυμοτομικού σχεδίου στο ΟΤ 596 του Δήμου Αγ. Δημητρίου, με:

● Τον χαρακτηρισμό του οικοπέδου με στοιχεία ΑΒΓΔΕΖΗΑ στο Ο.Τ. 596 σε χώρο Κ.Φ - Νηπιαγωγείου και Δημοτικού Παιδικού Σταθμού.

● Τον καθορισμό όρων και περιορισμών δόμησης στο νέο Κ.Φ του ΟΤ 596, σύμφωνα με τους ισχύοντες της περιοχής, λαμβανομένων υπόψη των περιορισμών του εγκεκριμένου κτιριολογικού προγράμματος του Υπ. Εθνικής Παιδείας και Θρησκευμάτων (απόφαση με αρ. πρωτ. 33445/ΣΤ1/24-3-2009 του Υπ. Εθνικής Παιδείας και Θρησκευμάτων), δηλαδή:

● Κάλυψη 60%

● Όροφοι Δύο (2)

όπως αναλυτικά φαίνεται στο τοπογραφικό διάγραμμα, σε κλίμακα 1:500, που συνοδεύει την παρούσα.

2. Η ισχύς της απόφασης αρχίζει από την ημερομηνία δημοσίευσής της στην Εφημερίδα της Κυβερνήσεως.

3. Επιτρέπεται η υποβολή προσφυγής στον Γενικό Γραμματέα Αποκεντρωμένης Διοίκησης Αττικής μέχρι συστάσεως της αυτοτελούς Υπηρεσίας εποπτείας ΟΤΑ (Ελεγκτής Νομιμότητας), μόνο για παράβαση του Νόμου, σύμφωνα με τις διατάξεις του άρθρου 227 του Ν. 3852/ 2010 (ΦΕΚ 87Α/2010) και σε προθεσμία δέκα πέντε (15) ημερών, από την δημοσίευσή της, στην Εφημερίδα της Κυβερνήσεως.

4. Μετά τη δημοσίευση της παρούσας στο ΦΕΚ, αυτή αναρτάται στο πρόγραμμα Διαύγεια.

Η απόφαση αυτή, και το τοπογραφικό διάγραμμα που τη συνοδεύει, να συνδημοσιευθούν στην Εφημερίδα της Κυβερνήσεως.

Ο Εντεταλμένος Περιφερειακός Σύμβουλος
ΠΑΝΑΓΙΩΤΗΣ ΠΑΤΣΑΒΟΣ

ΥΦΙΣΤΑΜΕΝΗ ΡΥΜΟΤΟΜΙΚΗ ΓΡΑΜΜΗ	———
ΥΦΙΣΤΑΜΕΝΗ ΟΙΚΟΔΟΜΙΚΗ ΓΡΑΜΜΗ	———
ΠΡΟΤΕΙΝΟΜΕΝΗ ΧΡΗΣΗ ΣΤΗΝ ΕΚΤΑΣΗ Α,Β,Γ,Δ,Ε,Ζ,Η,Θ,Ι,Α	Χωρος Νηπιαγωγειου και Δημοτικου Παιδικου Σταθμου

Βεβαιωση Δημαρχου

Βεβαιωνεται οτι το παρον τοπογραφικο διαγραμμα ειναι αυτο που αναρτηθηκε και συνοδευει την με αρ. 75/2015 αποφαση του Δημοτικου Συμβουλιου.

Η Δημαρχος Αγιου Δημητριου

Δηλωση του Ν.651/77 και 1337/83

Δηλωνεται υπευθυνα οτι για το ακινητο που ευρισκεται επι των οδων Πηλεως 54-56 και Καλλιφρονα 71-73, στο Ο.Τ.596 του Δημου Αγ. Δημητριου, με εμβ. 1526,83τμ, ισχυουν τα εξης:

α)ευρισκεται εντος εγκεκριμενου ρυμοτομικου σχεδιου και ειναι αρτιο και οικοδομησιμο κατα κανονα, συμφωνα με τις ισχυουσες πολεοδομικες διαταξεις,

β)δεν υπαγεται στις διαταξεις του Ν.1377/83 περι εισφορας σε γη και χρημα,

γ)οι Ο.Γ. και Ρ.Γ. τοποθετηθηκαν συμφωνα με το ισχυον ρυμοτομικο διαγραμμα και τις αναγραφομενες Τ.Ε. και Δ.Ε.,

δ)εντος του Ο.Τ. 596 δεν διερχονται εναεριες γραμμες υψηλης τασης της ΔΕΗ, αγωγος φυσικου αεριου, ρεμα, η οδος προυφισταμενη του 1923,

ε)το ακινητο, καθως και το Ο.Τ. 596 δεν εμπιπτει σε ζωνη 500μ. απο την ακτη, δεν ευρισκεται σε παραδοσιακο οικισμο, η σε τοπιο ιδιαιτερου φυσικου καλλους, η σε αρχαιολογικο χωρο, η σε προστατευομενη περιοχη, η σε δασος-δασικη εκταση, η σε περιοχη προστατευομενη βασει διεθνων συνθηκων,

στ)δεν εχει προσωπο σε βασικο οδικο δικτυο. Οι δρομοι ειναι τοπικης σημασιας (δεν ανηκουν σε κυριο οδικο δικτυο).

ζ)εντος των ομορων οικοπεδων δεν υφιστανται διατηρητεα κτιρια.

Αγιος Δημητριος, Φεβρουαριος 2015
Η Μηχανικος

1.ΠΙΝΑΚΑΣ ΦΕΡΟΜΕΝΩΝ ΙΔΙΟΚΤΗΤΩΝ

α/α	ΟΝΟΜΑΤΕΠΩΝΥΜΟ	ΔΙΕΥΘΥΝΣΗ ΚΑΤΟΙΚΙΑΣ
1	Δημος Αγιου Δημητριου	Α.Δημητριου 55-Αγ.Δημητριος
2	Μπαλτα Πηνελοπη	Γραμμου 15 - Αγ.Δημητριος
3	Δεληγιαννη Βασιλικη	Γραμμου 13 - Αγ.Δημητριος
4	Δημος Αγιου Δημητριου	Α.Δημητριου 55-Αγ.Δημητριος
5	Χιος Χαραλαμπος	Βαλτου 22 - Αγ.Δημητριος
6	Κατσα Ελενη Κατσας Αριστειδης Φλεσσα Ευγενια	Βαλτου 24 - Αγ.Δημητριος Βαλτου 24 - Αγ.Δημητριος Κακαβιας 5 - Αγ.Δημητριος
7	Γαβριηλ Παρασκευη Γκουμας Ηρακλης Γκουμας Ρηγινος	Βαλτου 26 - Αγ.Δημητριος Βαλτου 26 - Αγ.Δημητριος Βαλτου 26 - Αγ.Δημητριος
8	Σαλαγιαννης Ευθυμιος Σαλαγιαννης Τριανταφυλλος	Βαλτου 28 - Αγ.Δημητριος Βαλτου 28 - Αγ.Δημητριος
9	Ανδριοπουλου Ζωη Ανδριοπουλου Κωνσταντινα Ανδριοπουλου Αρχοντια Ανδριοπουλου Δημητρα	Πηλεως 49 - Αγ.Δημητριος Πηλεως 49 - Αγ.Δημητριος Πηλεως 49 - Αγ.Δημητριος Πηλεως 49 - Αγ.Δημητριος
10	Χρυσανθοπουλου Βασιλικη	Πηλεως 51 - Αγ.Δημητριος
11	Λιανος Κωνσταντινος	Πηλεως 53 - Αγ.Δημητριος
12	Κυρκοπουλος Δ. Ανδρεας Κυρκοπουλος Δ. Χρηστος Κυρκοπουλος Α. Δημητριος	Καλλιφρονα 67 - Αγ.Δημητριος
13	Κυρκοπουλος Α. Δημητριος Κυρκοπουλος Δ. Ανδρεας Λιαροματη Κων/να, συζ.Ανδρ. Λιαροματη Αλεξανδρα, τουΑνδρ.	Καλλιφρονα 69 - Αγ.Δημητριος

ΟΡΟΙ ΔΟΜΗΣΗΣ

Δ/γμα ρυμοτομιας ~~και~~ 1518/58
ορων δομησης: ΦΕΚ129Α/25-8-1958
Π = 10 } ΠΡΟ ΓΟΚ/73
Ε = 300
παρεκλιση προ 25-8-1958:
Π = 6
Ε = 112,5
ΣΔ = 1,40 Κ=40%
ΟΣ = πρωην ΠΕ ~~μεικτο~~ ΠΕ ΠΡΟ ΒΚ/85
Υψος, οροφοι, καλυψη : ως ΝΟΚ
Χρηση γης : Γενικη κατοικια ΦΕΚ 5130/06

ΓΟΚ/73
Ε=400τμ
Π=15μ.

ΣΥΣΤΗΜΑ ΑΝΑΦΟΡΑΣ ΚΑΙ ΜΕΘΟΔΟΛΟΓΙΑ ΜΕΤΡΗΣΕΩΝ

ΕΞΑΡΤΗΣΗ	: Από το Εθνικό Τριγωνομετρικό Δίκτυο Γ.Υ.Σ.
ΥΨΟΜΕΤΡΙΚΗ ΑΦΕΤΗΡΙΑ	: Από το Εθνικό Τριγωνομετρικό Δίκτυο Γ.Υ.Σ.
ΠΡΟΒΟΛΙΚΟ ΣΥΣΤΗΜΑ	: ΕΓΣΑ 87
ΕΛΛΕΙΨΟΕΙΔΕΣ	: GRS 80
ΜΟΝΤΕΛΟ ΓΕΩΕΙΔΟΥΣ	: EGM 96
ΑΡΧΗ ΣΥΝΤΕΤΑΓΜΕΝΩΝ	: Φο = 0 & Λο = 24 (Κεντρ. Μεσημβρ.)
ΣΥΝΤΕΛΕΣΤΗΣ ΚΛΙΜΑΚΑΣ	: Κ= 0.9996
ΜΕΘΟΔΟΣ ΜΕΤΡΗΣΕΩΝ	: Μέθοδος ορθογωνίων συντεταγμένων με χρήση γεωδαιτικού σταθμού και GPS δύο συχνοτήτων.

Ψηφιακά υπογεγραμμένο από ΖΑΜΡΙΑ MELACHROINOU
Ημερομηνία: 2016.03.31 09:46:29 EEST
Αιτία: ΑΚΡΙΒΕΣ ΑΝΤΙΓΡΑΦΟ

Πίνακας συντεταγμένων κορυφών οικοπέδου στο σύστημα ΕΓΣΑ '87

α/α	Χ (μ.)	Υ (μ.)
Α	475971,90	4198587,68
Β	475953,02	4198563,72
Γ	475924,26	4198573,20
Δ	475926,16	4198578,99
Ε	475923,66	4198579,79
Ζ	475908,78	4198584,72
Η	475901,67	4198590,15
Θ	475914,05	4198606,34
Ι	475933,03	4198600,20

ΠΙΝΑΚΑΣ ΕΜΒΑΔΩΝ

Εμβαδόν εκτάσεως που προτείνεται για τροποποίηση χρήσης σε Χώρο Παιδικού Σταθμού: Ε (Α-Β-Γ-Ε-Ζ-Η-Θ-Ι-Α) =1526,83 τ.μ.

ΕΛΛΗΝΙΚΗ ΔΗΜΟΚΡΑΤΙΑ ΠΕΡΙΦΕΡΕΙΑ ΑΤΤΙΚΗΣ
ΑΚΡΙΒΕΣ ΑΝΤΙΓΡΑΦΟ

Αν/τρια Δ/ντρια
ΜΙΚΡΑΚΗ ΕΥΑΓΓΕΛΙΑ
Αρχιτέκτων Μηχανικός

Απόσπασμα Εγκεκριμένου Ρυμοτομικού Σχεδίου
Κλίμακα 1:500

Το παρόν συνοδεύει την υπ' αρ. πρωτ. 242190/24-2-2016 Απόφαση Εντεταλμένου Περιφερειακού Συμβούλου
Ο Εντεταλμένος Περιφερειακός Σύμβουλος
Παναγιώτης Πατσαβός

ΔΗΜΟΣ ΑΓ.ΔΗΜΗΤΡΙΟΥ
ΔΙΕΥΘΥΝΣΗ ΤΕΧΝΙΚΩΝ ΥΠΗΡΕΣΙΩΝ

ΕΡΓΟ: ΤΡΟΠΟΠΟΙΗΣΗ ΕΓΚΕΚΡΙΜΕΝΟΥ ΡΥΜΟΤΟΜΙΚΟΥ ΣΧΕΔΙΟΥ - ΧΑΡΑΚΤΗΡΙΣΜΟΣ ΤΜΗΜΑΤΟΣ ΤΟΥ Ο.Τ. 596 ΣΕ ΧΩΡΟ ΝΗΠΙΑΓΩΓΕΙΟΥ ΚΑΙ ΔΗΜΟΤΙΚΟΥ ΠΑΙΔΙΚΟΥ ΣΤΑΘΜΟΥ

ΘΕΣΗ: ΟΔΟΣ ΠΗΛΕΩΣ 54-56 και Καλλιφρονά 71-73 Ο.Τ. 596
ΔΗΜΟΣ ΑΓ. ΔΗΜΗΤΡΙΟΥ - ΝΟΜΟΣ ΑΤΤΙΚΗΣ

ΘΕΜΑ: ΤΟΠΟΓΡΑΦΙΚΟ - ΚΤΗΜΑΤΟΓΡΑΦΙΚΟ ΔΙΑΓΡΑΜΜΑ

ΚΛΙΜΑΚΑ: 1:500	ΗΜΕΡΟΜΗΝΙΑ: ΦΕΒΡΟΥΑΡΙΟΣ 2015	ΑΡΙΘΜ.ΣΧΕΔΙΟΥ: Τ1
ΣΥΝΤΑΧΘΗΚΕ:	ΕΛΕΧΘΗΚΕ:	ΘΕΩΡΗΘΗΚΕ:

ΕΘΝΙΚΟ ΤΥΠΟΓΡΑΦΕΙΟ
Για τεχνικούς λόγους στο σχεδιάγραμμα, από το ηλεκτρονικό αρχείο, έγινε σμίκρυνση κατά ποσοστό 32%


ΔΙΟΡΘΩΣΕΙΣ ΣΦΑΛΜΑΤΩΝ

(2)

Στην υπ' αρ. ΥΠΠΟΑ/ΓΔΑΠΚ/ΔΙΠΚΑ/ΤΠΚΑΧΜΑΕ/Φ19/ 367318/216595/18050/4949/23-2-2016 απόφαση του Υπουργού Πολιτισμού και Αθλητισμού που δημοσιεύθηκε στο ΦΕΚ 47/Α.Α.Π./22-3-2016 στη σελίδα 597 διορθώνεται:

το εσφαλμένο τοπογραφικό διάγραμμα

στο ορθό που ακολουθεί:

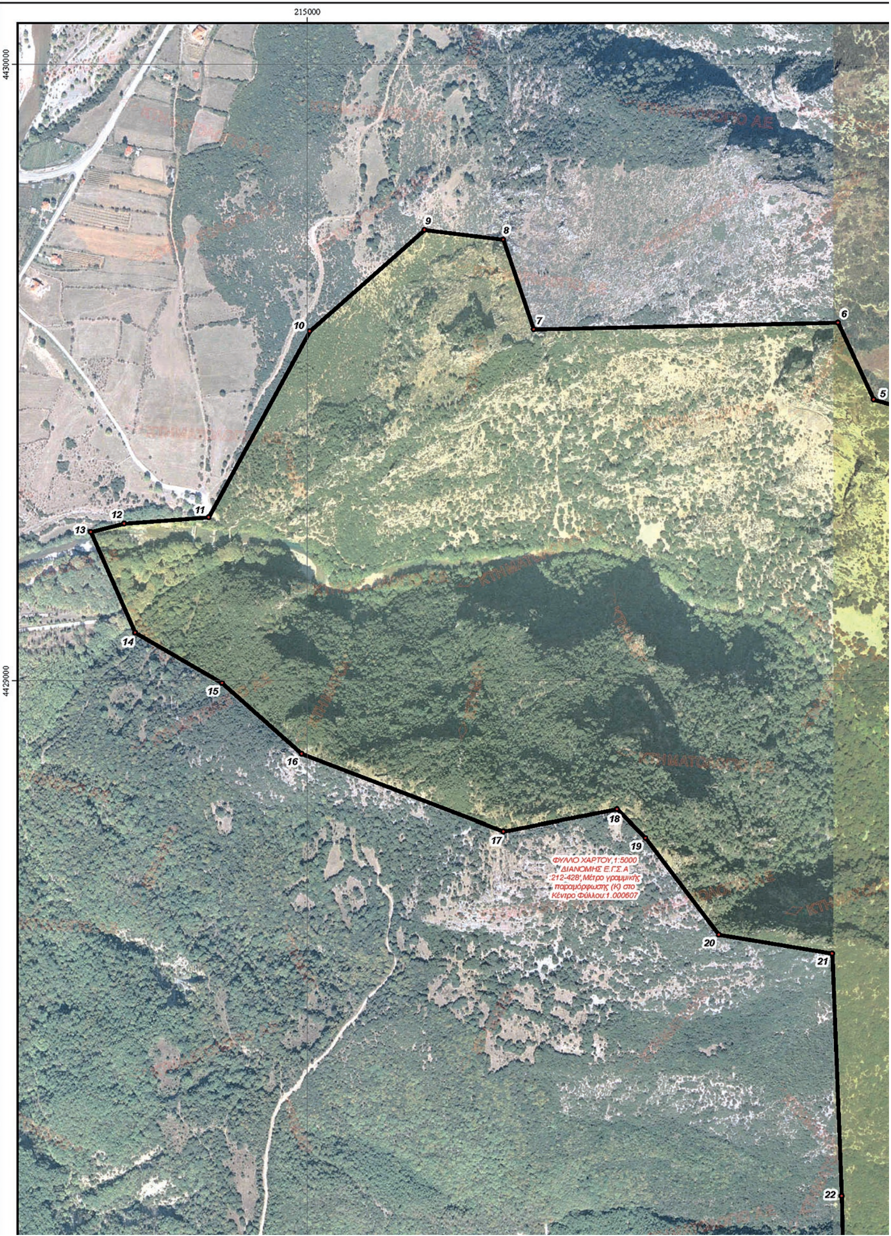

ΠΙΝΑΚΑΣ ΣΥΝΤΕΤΑΓΜΕΝΩΝ ΚΟΡΥΦΩΝ ΠΟΛΥΓΩΝΙΚΗΣ ΓΡΑΜΜΗΣ ΤΗΣ ΚΥΡΗΞΗΣ


Α/Α	Χ' ΕΓΣΑ	Υ' ΕΓΣΑ
1	217767.70	4428474.30
2	217031.14	4428773.86
3	216666.40	4429132.69
4	216404.10	4429313.64
5	215913.32	4429455.92
6	215856.00	4429580.81
7	215365.41	4429569.80
8	215316.01	4429715.49
9	215189.22	4429731.22
10	215003.93	4429567.11
11	214841.10	4429265.01
12	214704.74	4429255.09
13	214651.16	4429241.37
14	214722.77	4429077.97
15	214862.88	4428996.20
16	214991.17	4428881.56
17	215316.61	4428756.41
18	215499.33	4428791.73
19	215545.39	4428745.67
20	215663.62	4428589.05
21	215846.53	4428558.53
22	215861.68	4428165.36
23	215863.56	4428087.15
24	215836.27	4427799.66
25	215946.37	4427520.04
26	215959.54	4427382.27
27	216411.04	4426564.94
28	216421.54	4426548.91
29	216479.03	4426606.22
30	216519.56	4426669.08
31	216554.87	4426740.15
32	216598.49	4426781.13
33	216618.45	4426779.28
34	216660.89	4426720.54
35	216708.23	4426682.84
36	216761.21	4426622.06
37	216789.91	4426564.58
38	216807.71	4426552.31
39	216842.02	4426556.12
40	216882.16	4426535.59
41	217096.13	4426676.57
42	217125.88	4426748.84
43	217123.81	4426925.66
44	217163.05	4426939.56
45	217151.62	4427167.14
46	217082.01	4427308.64
47	217392.14	4427530.40
48	217614.06	4427735.10
49	217690.88	4427985.29
50	217781.93	4428204.21

Ψηφιακά υπογεγραμμένο από ATHANASIOS FLOROPOULOS
Ημερομηνία: 2016.04.05 09:32:05 EEST

ΕΘΝΙΚΟ ΤΥΠΟΓΡΑΦΕΙΟ
Για τεχνικούς λόγους στο σχεδιάγραμμα, από το ηλεκτρονικό αρχείο, έγινε σμίκρυνση κατά ποσοστό 41%


ΕΛΛΗΝΙΚΗ ΔΗΜΟΚΡΑΤΙΑ
Υπουργείο Πολιτισμού και Αθλητισμού

ΓΕΝΙΚΗ ΔΙΕΥΘΥΝΣΗ ΑΝΑΣΤΗΛΩΣΗΣ, ΜΟΥΣΕΙΩΝ ΚΑΙ ΤΕΧΝΙΚΩΝ ΕΡΓΩΝ.

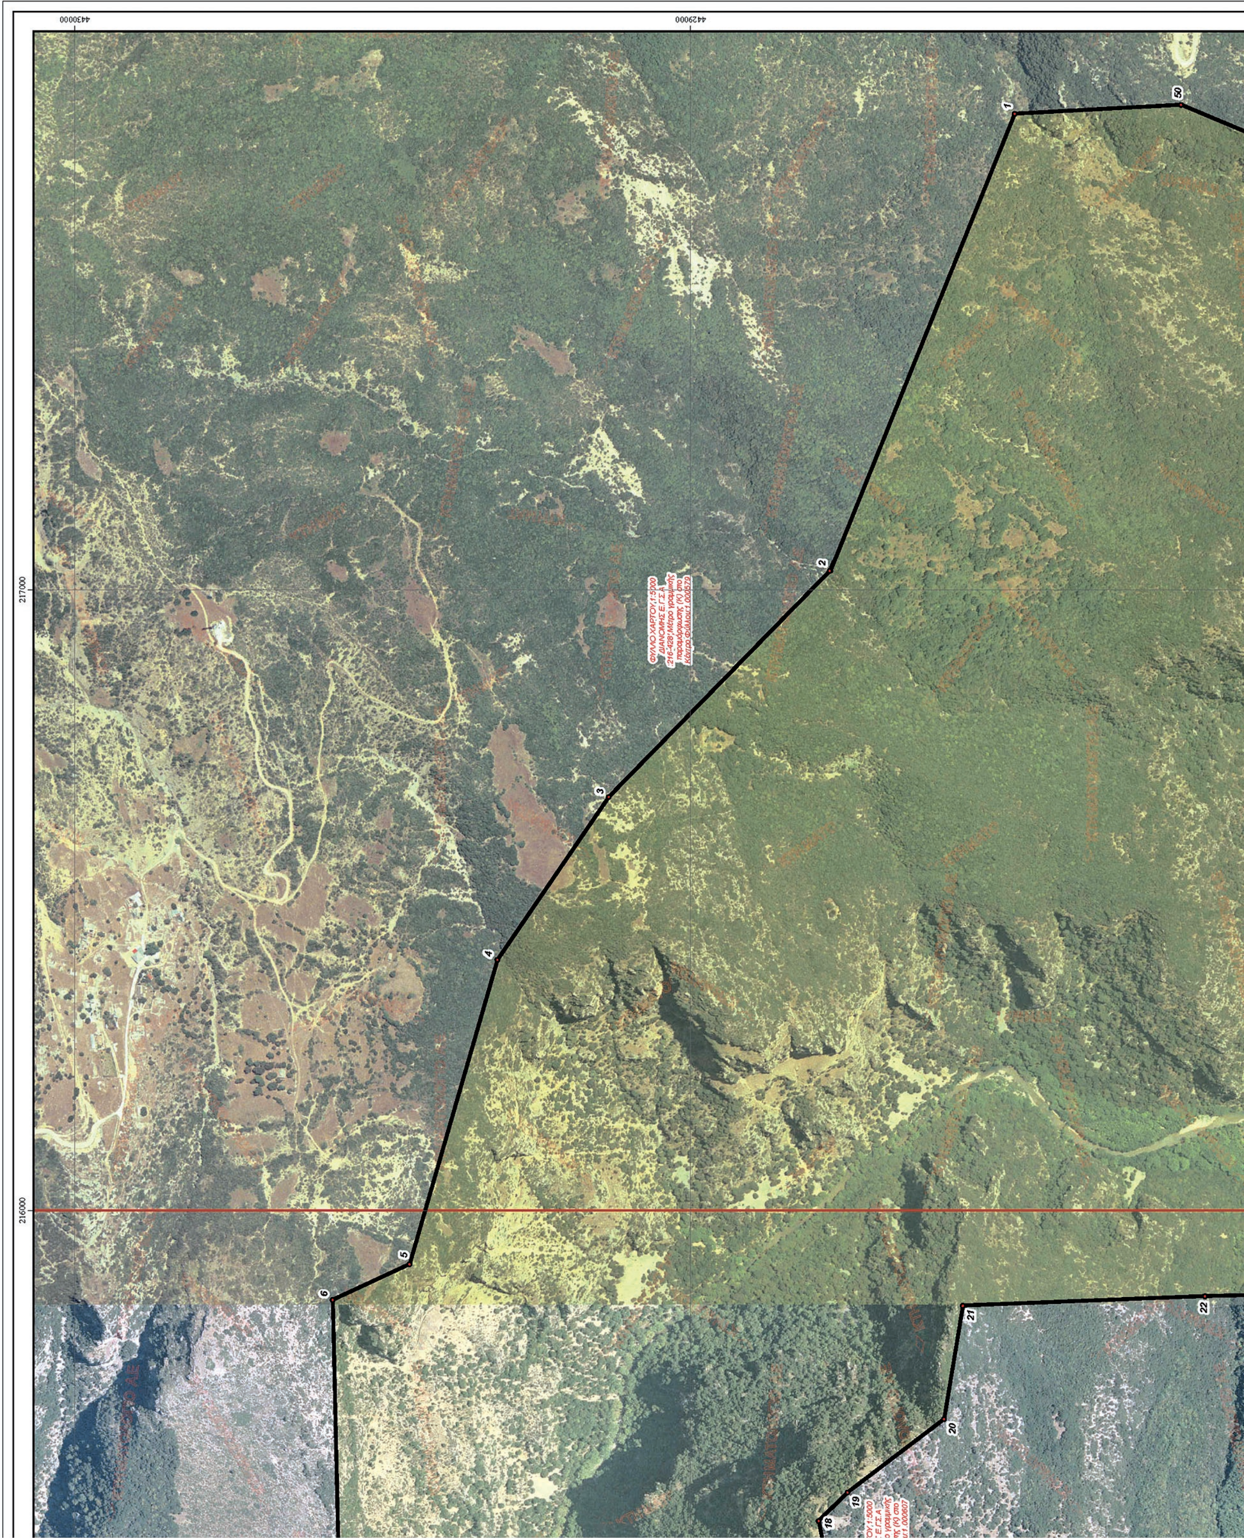

ΓΕΝΙΚΗ ΔΙΕΥΘΥΝΣΗ ΑΝΑΣΤΗΛΩΣΗΣ, ΜΟΥΣΕΙΩΝ ΚΑΙ ΤΕΧΝΙΚΩΝ ΕΡΓΩΝ.
ΔΙΕΥΘΥΝΣΗ ΑΝΑΣΤΗΛΩΣΗΣ ΑΡΧΑΙΩΝ ΜΝΗΜΕΙΩΝ.
ΤΜΗΜΑ ΤΟΠΟΓΡΑΦΗΣΕΩΝ ΦΩΤΟΓΡΑΜΜΕΤΡΙΑΣ & ΚΤΗΜΑΤΟΛΟΓΙΟΥ

ΧΑΡΤΗΣ ΕΥΡΥΤΕΡΗΣ ΠΕΡΙΟΧΗΣ

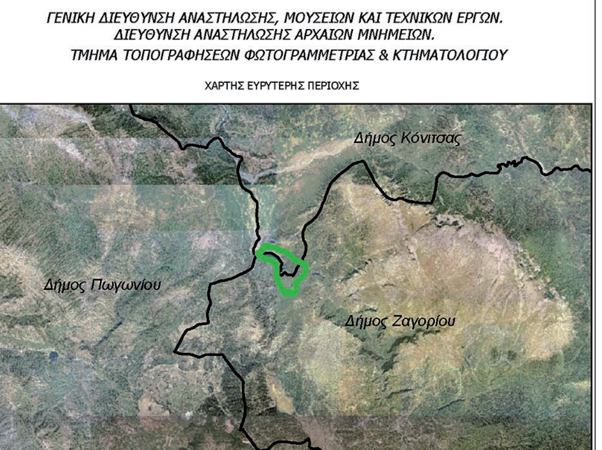

Θέμα:

Διάγραμμα οριοθέτησης αρχαιολογικού χώρου:
"ΣΥΝΟΛΟ ΒΡΑΧΟΣΚΕΠΩΝ ΦΑΡΑΓΓΙΟΥ ΒΟΪΔΟΜΑΤΗ"
ΠΕΡΙΦΕΡΕΙΑ ΗΠΕΙΡΟΥ/ Π.Ε. ΙΩΑΝΝΙΝΩΝ /
Δ. ΚΟΝΙΤΣΑΣ - Δ. ΖΑΓΟΡΙΟΥ

ΥΠΟΒΑΘΡΑ:

1. ΕΓΧΡΩΜΗ ΟΡΘΟΦΩΤΟΓΡΑΦΙΑ ΙΔΙΟΚΤΗΣΙΑΣ ΤΗΣ ΚΤΗΜΑΤΟΛΟΓΙΟ Α.Ε.

ΣΗΜΕΙΩΣΕΙΣ:

-Η ΟΡΙΟΘΕΤΗΣΗ ΕΓΙΝΕ ΣΥΜΦΩΝΑ ΜΕ ΤΗΝ ΠΡΟΤΑΣΗ ΤΗΣ ΕΦΟΡΕΙΑΣ ΠΑΛΑΙΟΑΝΘΡΩΠΟΛΟΓΙΑΣ ΣΠΗΛΑΙΟΛΟΓΙΑΣ (ΓΡΑΦΕΙΟ Β. ΕΛΛΑΔΟΣ).

ΥΠΟΜΝΗΜΑ

- ΠΟΛΥΓΩΝΙΚΗ ΓΡΑΜΜΗ ΟΡΙΟΘΕΤΗΣΗΣ
- **ΚΟΡΥΦΕΣ ΠΟΛΥΓΩΝΙΚΗΣ ΓΡΑΜΜΗΣ**
- **ΔΙΑΝΟΜΗ_ΕΓΣΑ_5000**

Ελληνικό Γεωδαιτικό Σύστημα Αναφοράς 1987 (Ε.Γ.Σ.Α. '87)
Ελλειψοειδές αναφοράς GRS 80 (α = 6378137μ, 1/f=298.257222101)
Προβολή : Εγκάρσια Μερκατορική
Κεντρικός Μεσημβρινός λο = 24° 00' 00" με Κο = 0.999600
Τετμημένη Κεντρικού Μεσημβρινού : +500000.00μ
Γεωγραφικό Πλάτος Αναφοράς : 0° 00' 00"

Σύνταξη Χάρτου:	Κλίμακα	Ημερομηνία:
ΜΠΑΚΑΣ ΒΑΣΙΛΕΙΟΣ ΑΓΡ. ΤΟΠΟΓΡΑΦΟΣ ΜΗΧΑΝΙΚΟΣ MSc.	1:5,000	8/12/2015

Συνεργάστηκαν:

Γεωργιάδης Φώτης Αρχαιολόγος Εκ μέρους της Εφορίας Παλαιοανθρωπολογίας Σπηλαιολογίας
Χατζηπαναγιώτου Αλεξάνδρα Αρχαιολόγος Εκ μέρους της ΔΙΠΚΑ

Θεώρηση Προϊσταμένου

Θεόδωρος Χατζηθεοδώρου
Αναπληρωτής Προϊσταμένος της Δ.Τ.Φ.Κ.



(Από το Υπουργείο Πολιτισμού και Αθλητισμού)



ΑΠΟ ΤΟ ΕΘΝΙΚΟ ΤΥΠΟΓΡΑΦΕΙΟ
ΚΑΠΟΔΙΣΤΡΙΟΥ 34 * ΑΘΗΝΑ 104 32 * ΤΗΛ. 210 52 79 000 * FAX 210 52 79 054
ΗΛΕΚΤΡΟΝΙΚΗ ΔΙΕΥΘΥΝΣΗ: http://www.et.gr – e-mail: webmaster.et@et.gr